


STUDIO C

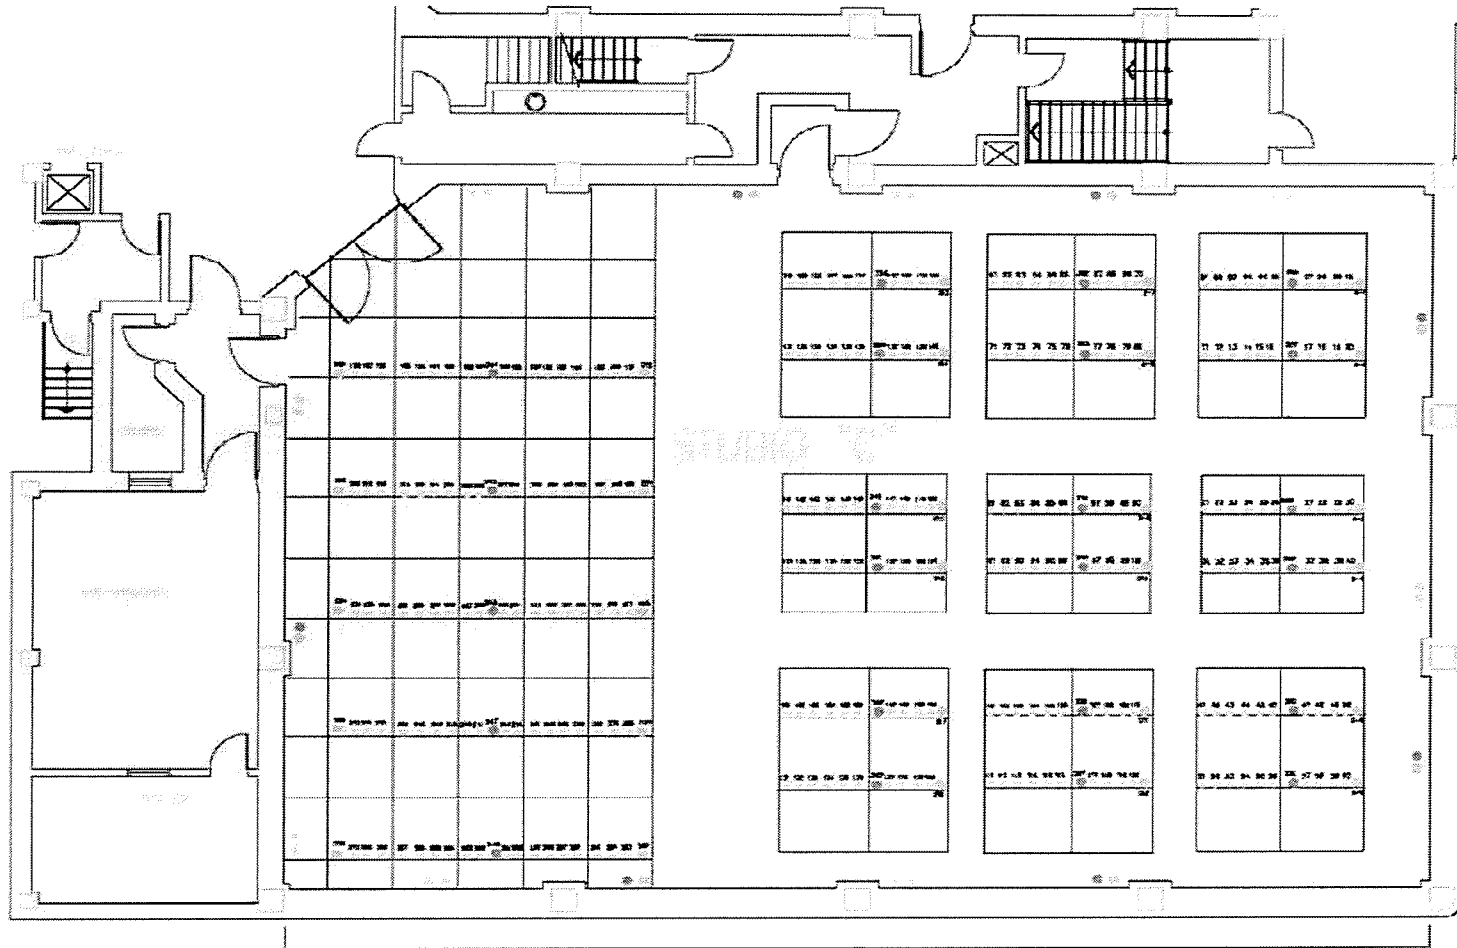

Grille fixe  
 Hauteur 15 pieds  
 largeur 58 pieds  
 profondeur 3 1/2 pieds  
 ray cycla 30 pieds  
 pénétration 15,9 pieds

**405 OGILVY  
 STUDIO «C»**

Plan du sol et grille  
 d'éclairage

ÉMISSION:

---

PRISE MURALE:  
 1B x 2K  
 05 x 5K  
 06 x 120v (évent 20A)

GRILLE AMOVIBLE (9):  
 1B0 x 2K  
 01B x 5K  
 01B x 120V (évent 20A)

GRILLE FIXE  
 3D x 2K  
 05 x 5K  
 1Q x 120v (évent 20A)

90 pi

60 pi